

ALINEACIONES

— ALINEACION EXISTENTE

- - - ALINEACION NUEVA

CATALOGOS


CA ENTORNO DE PROTECCION CONJUNTO AMBIENTAL

CT-PI PROTECCION INTEGRAL


CT-PE PROTECCION ESTRUCTURAL

CT-PA PROTECCION AMBIENTAL


PCA PATRIMONIO CULTURAL ARAGONES

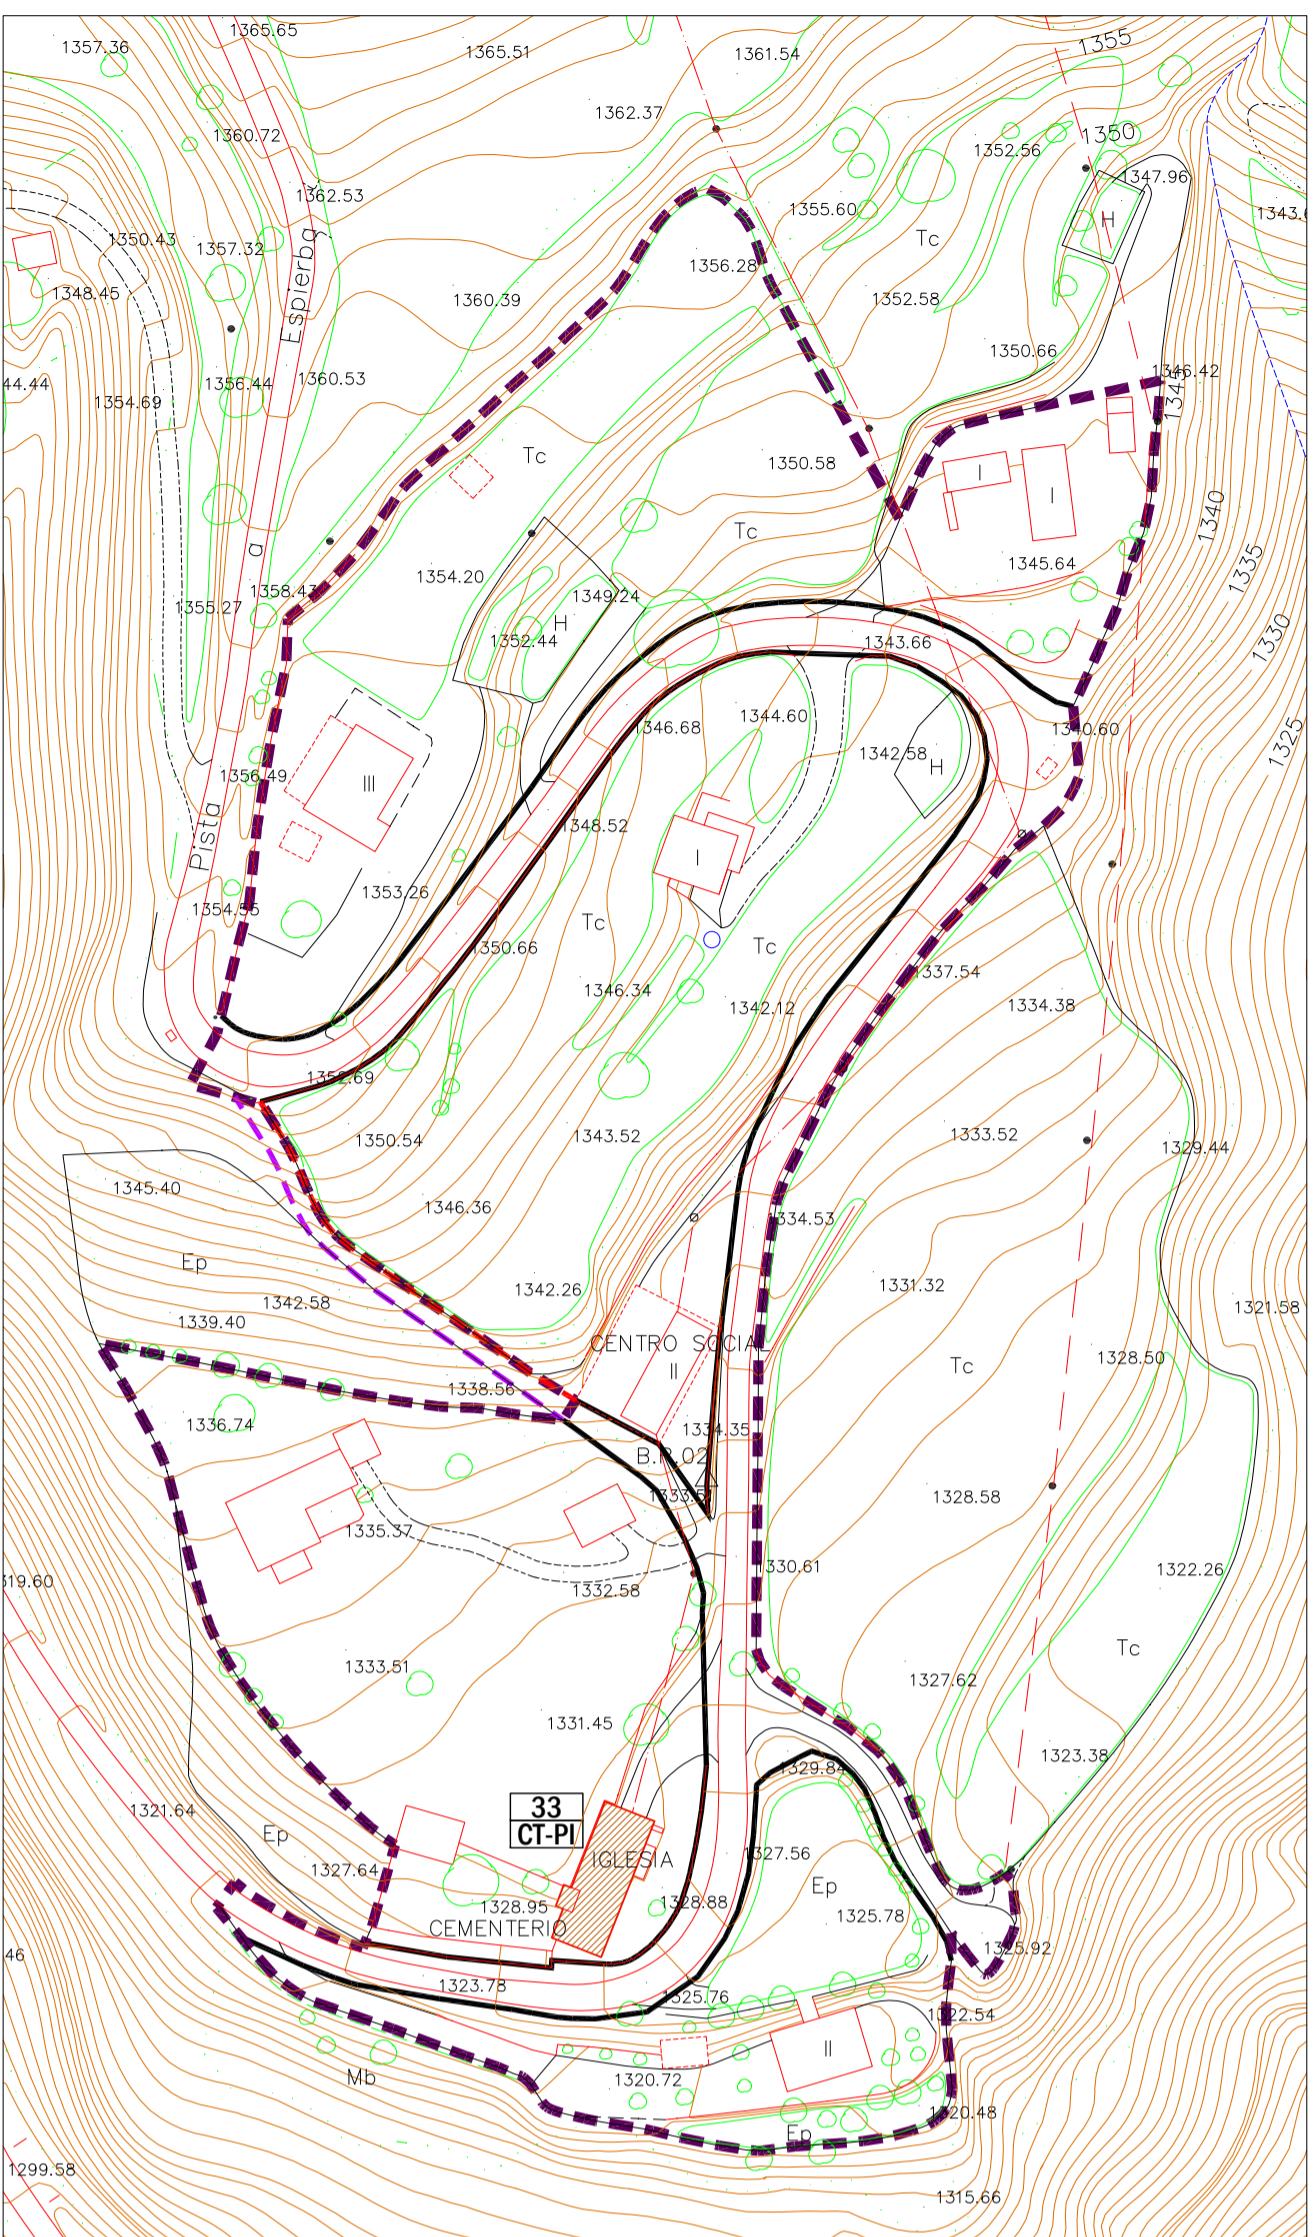


ESPIERBA ALTO (SUR)

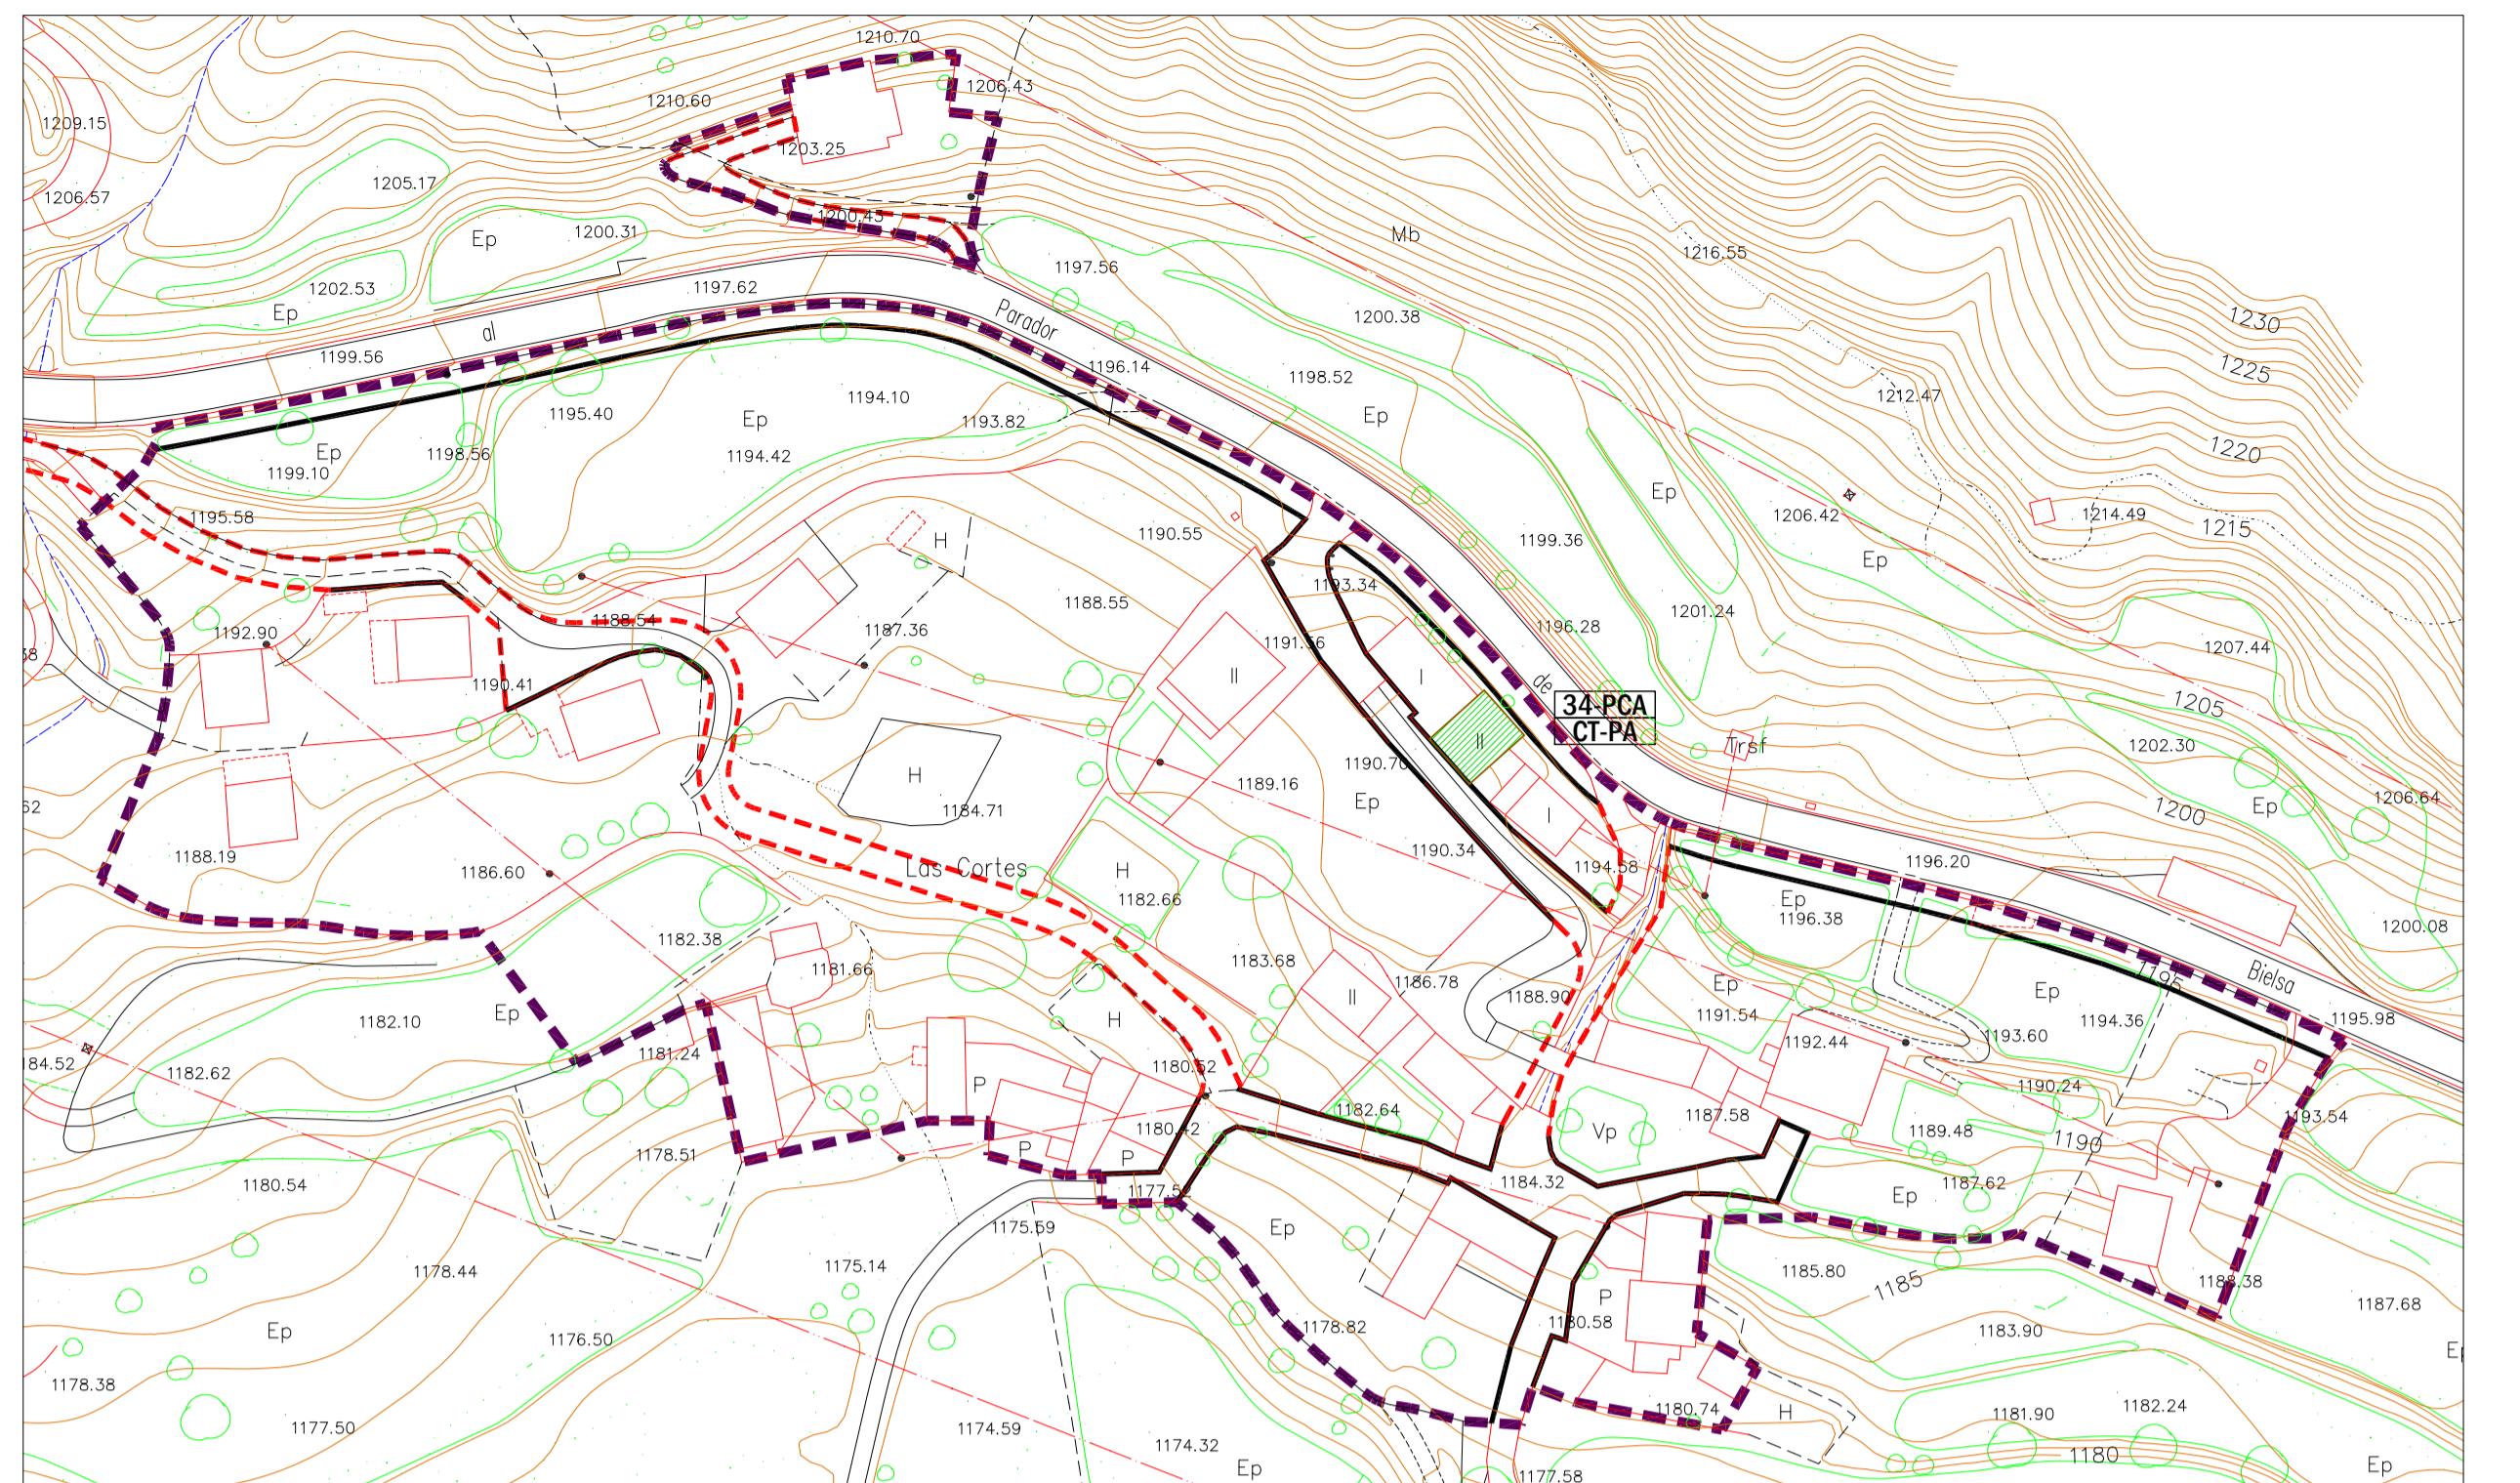


LAS CORTES

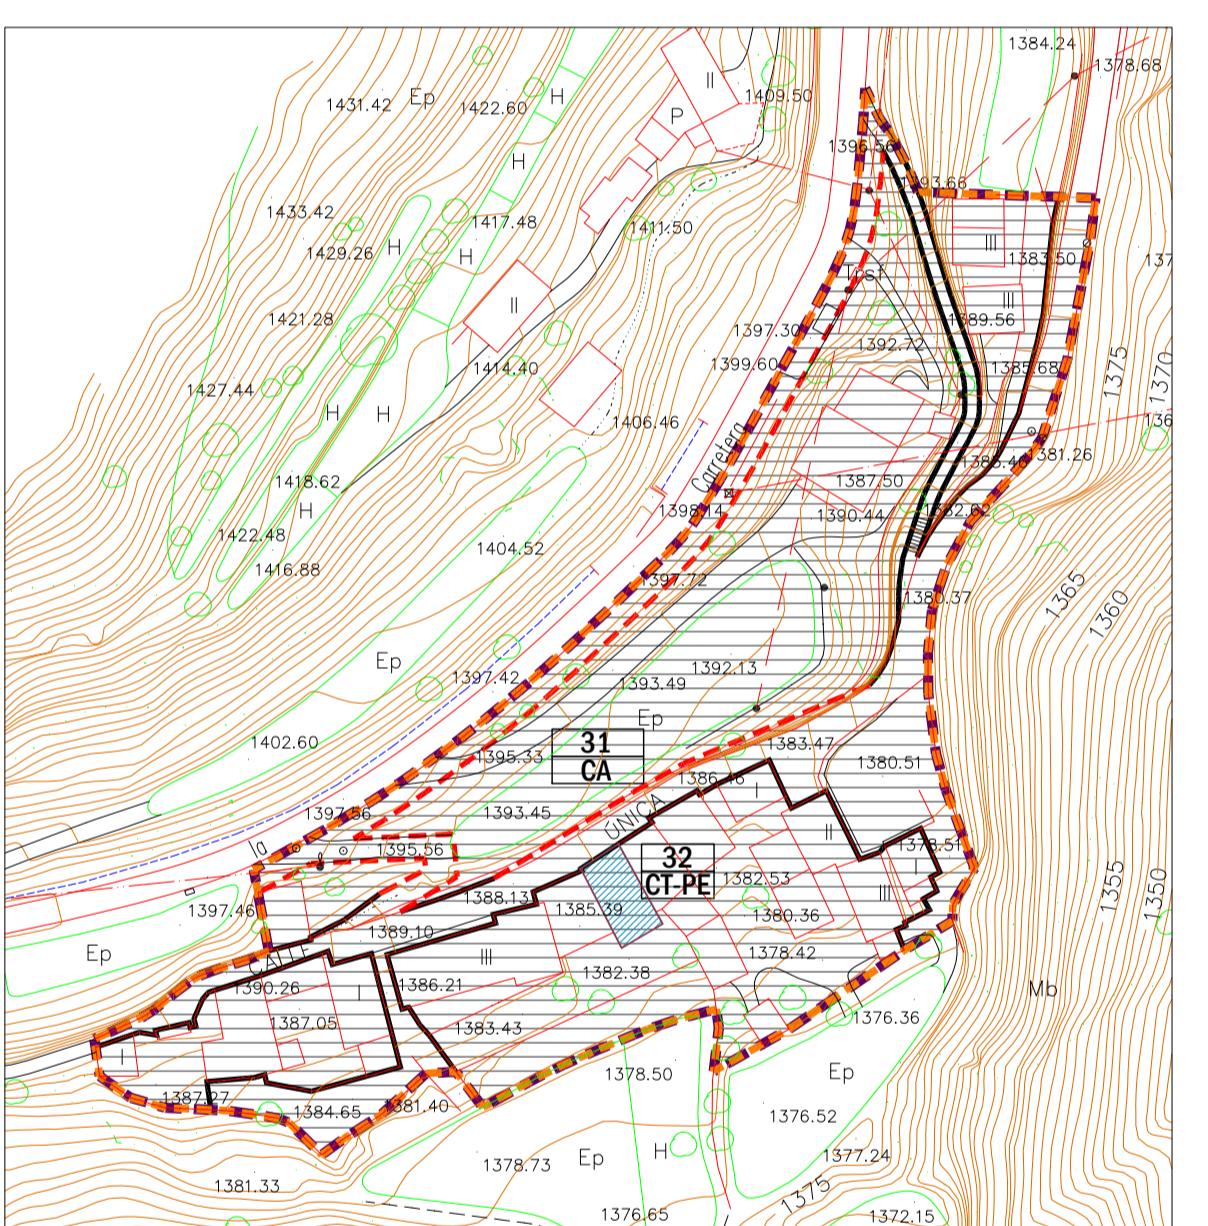

CHISAGÜES

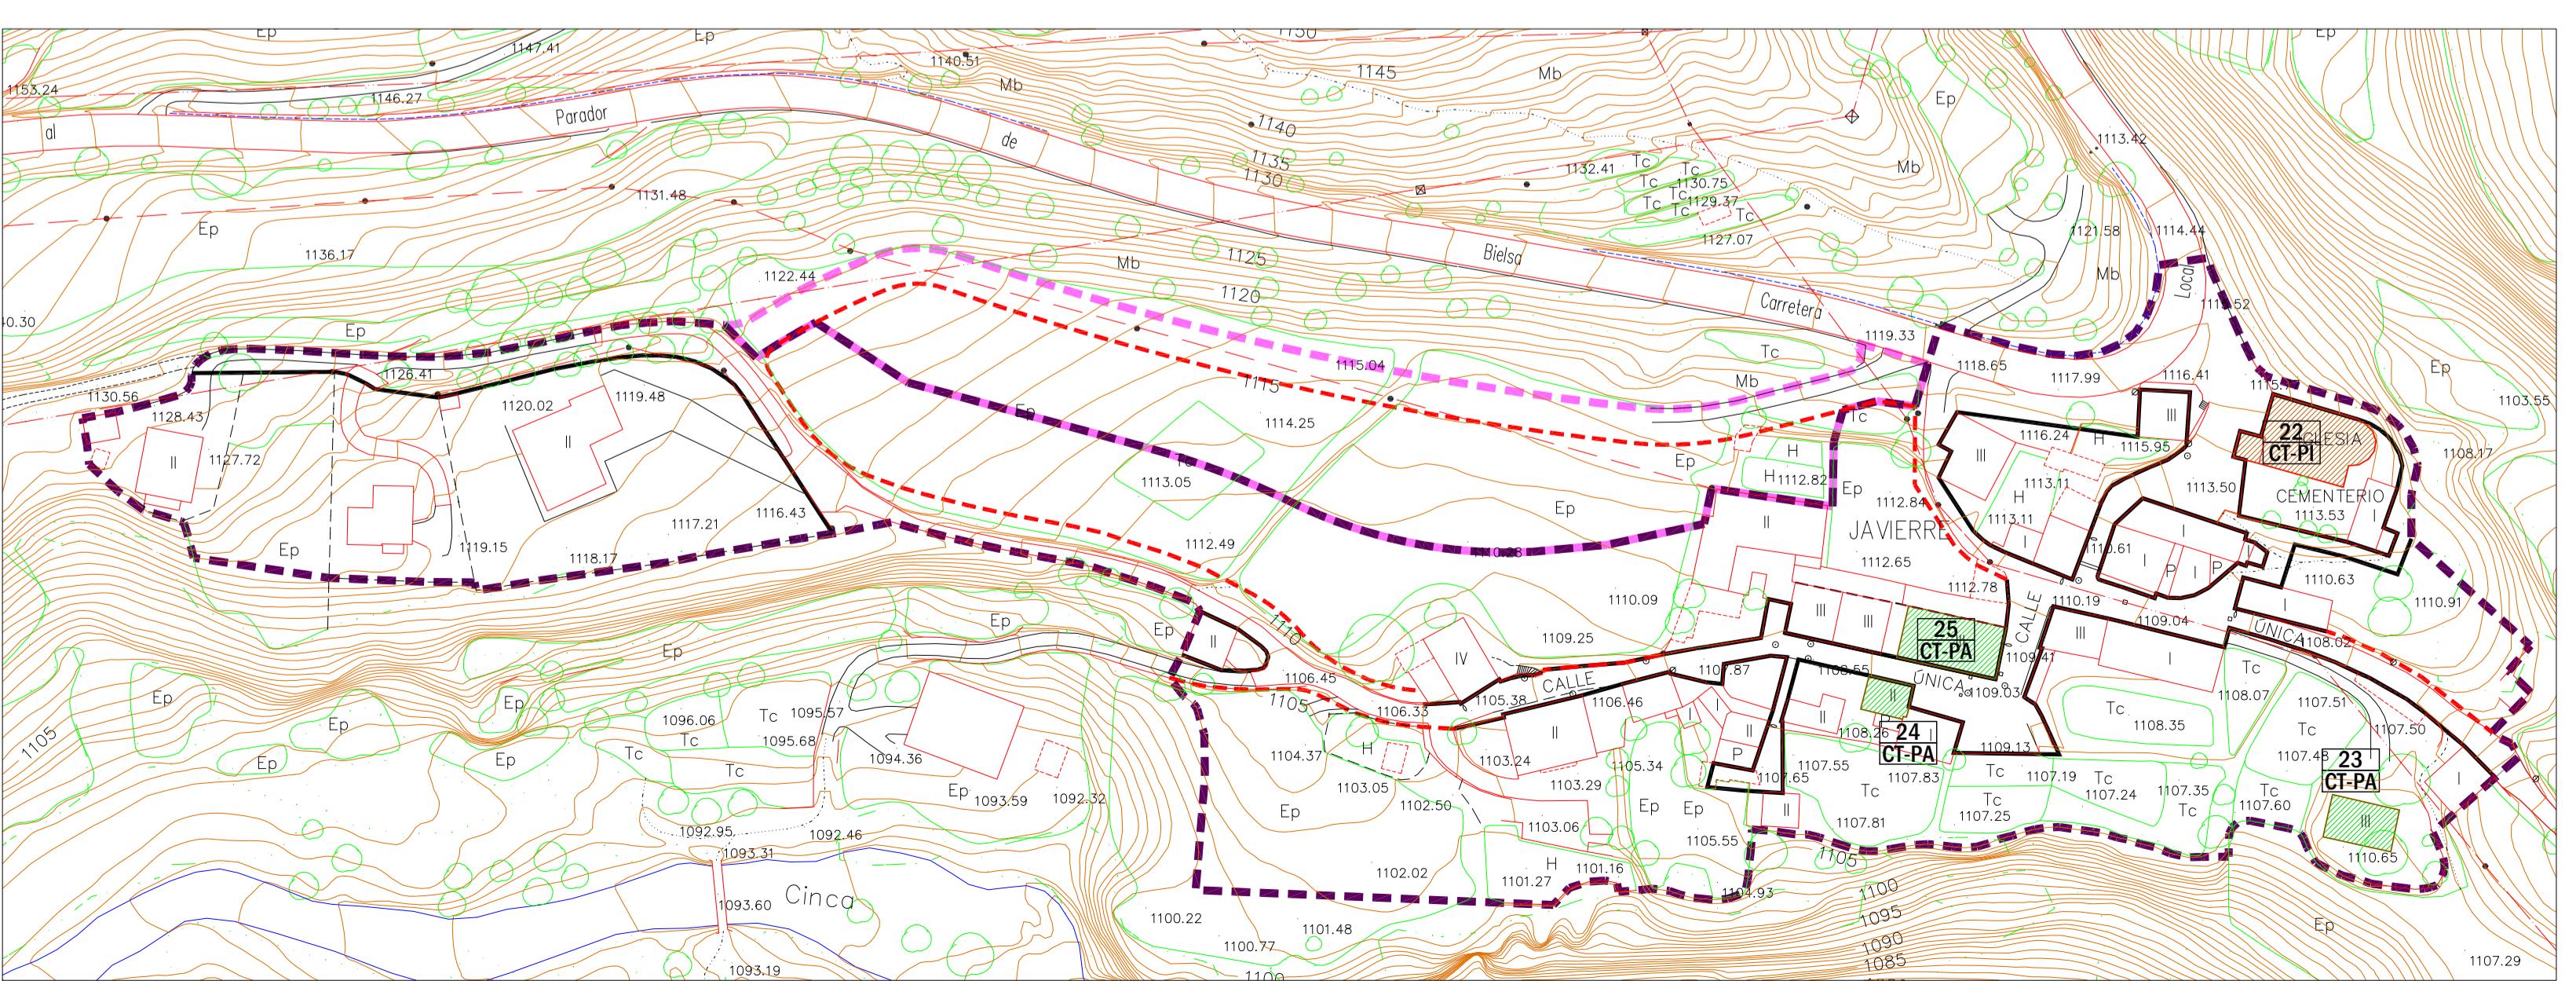

JAVIERRE

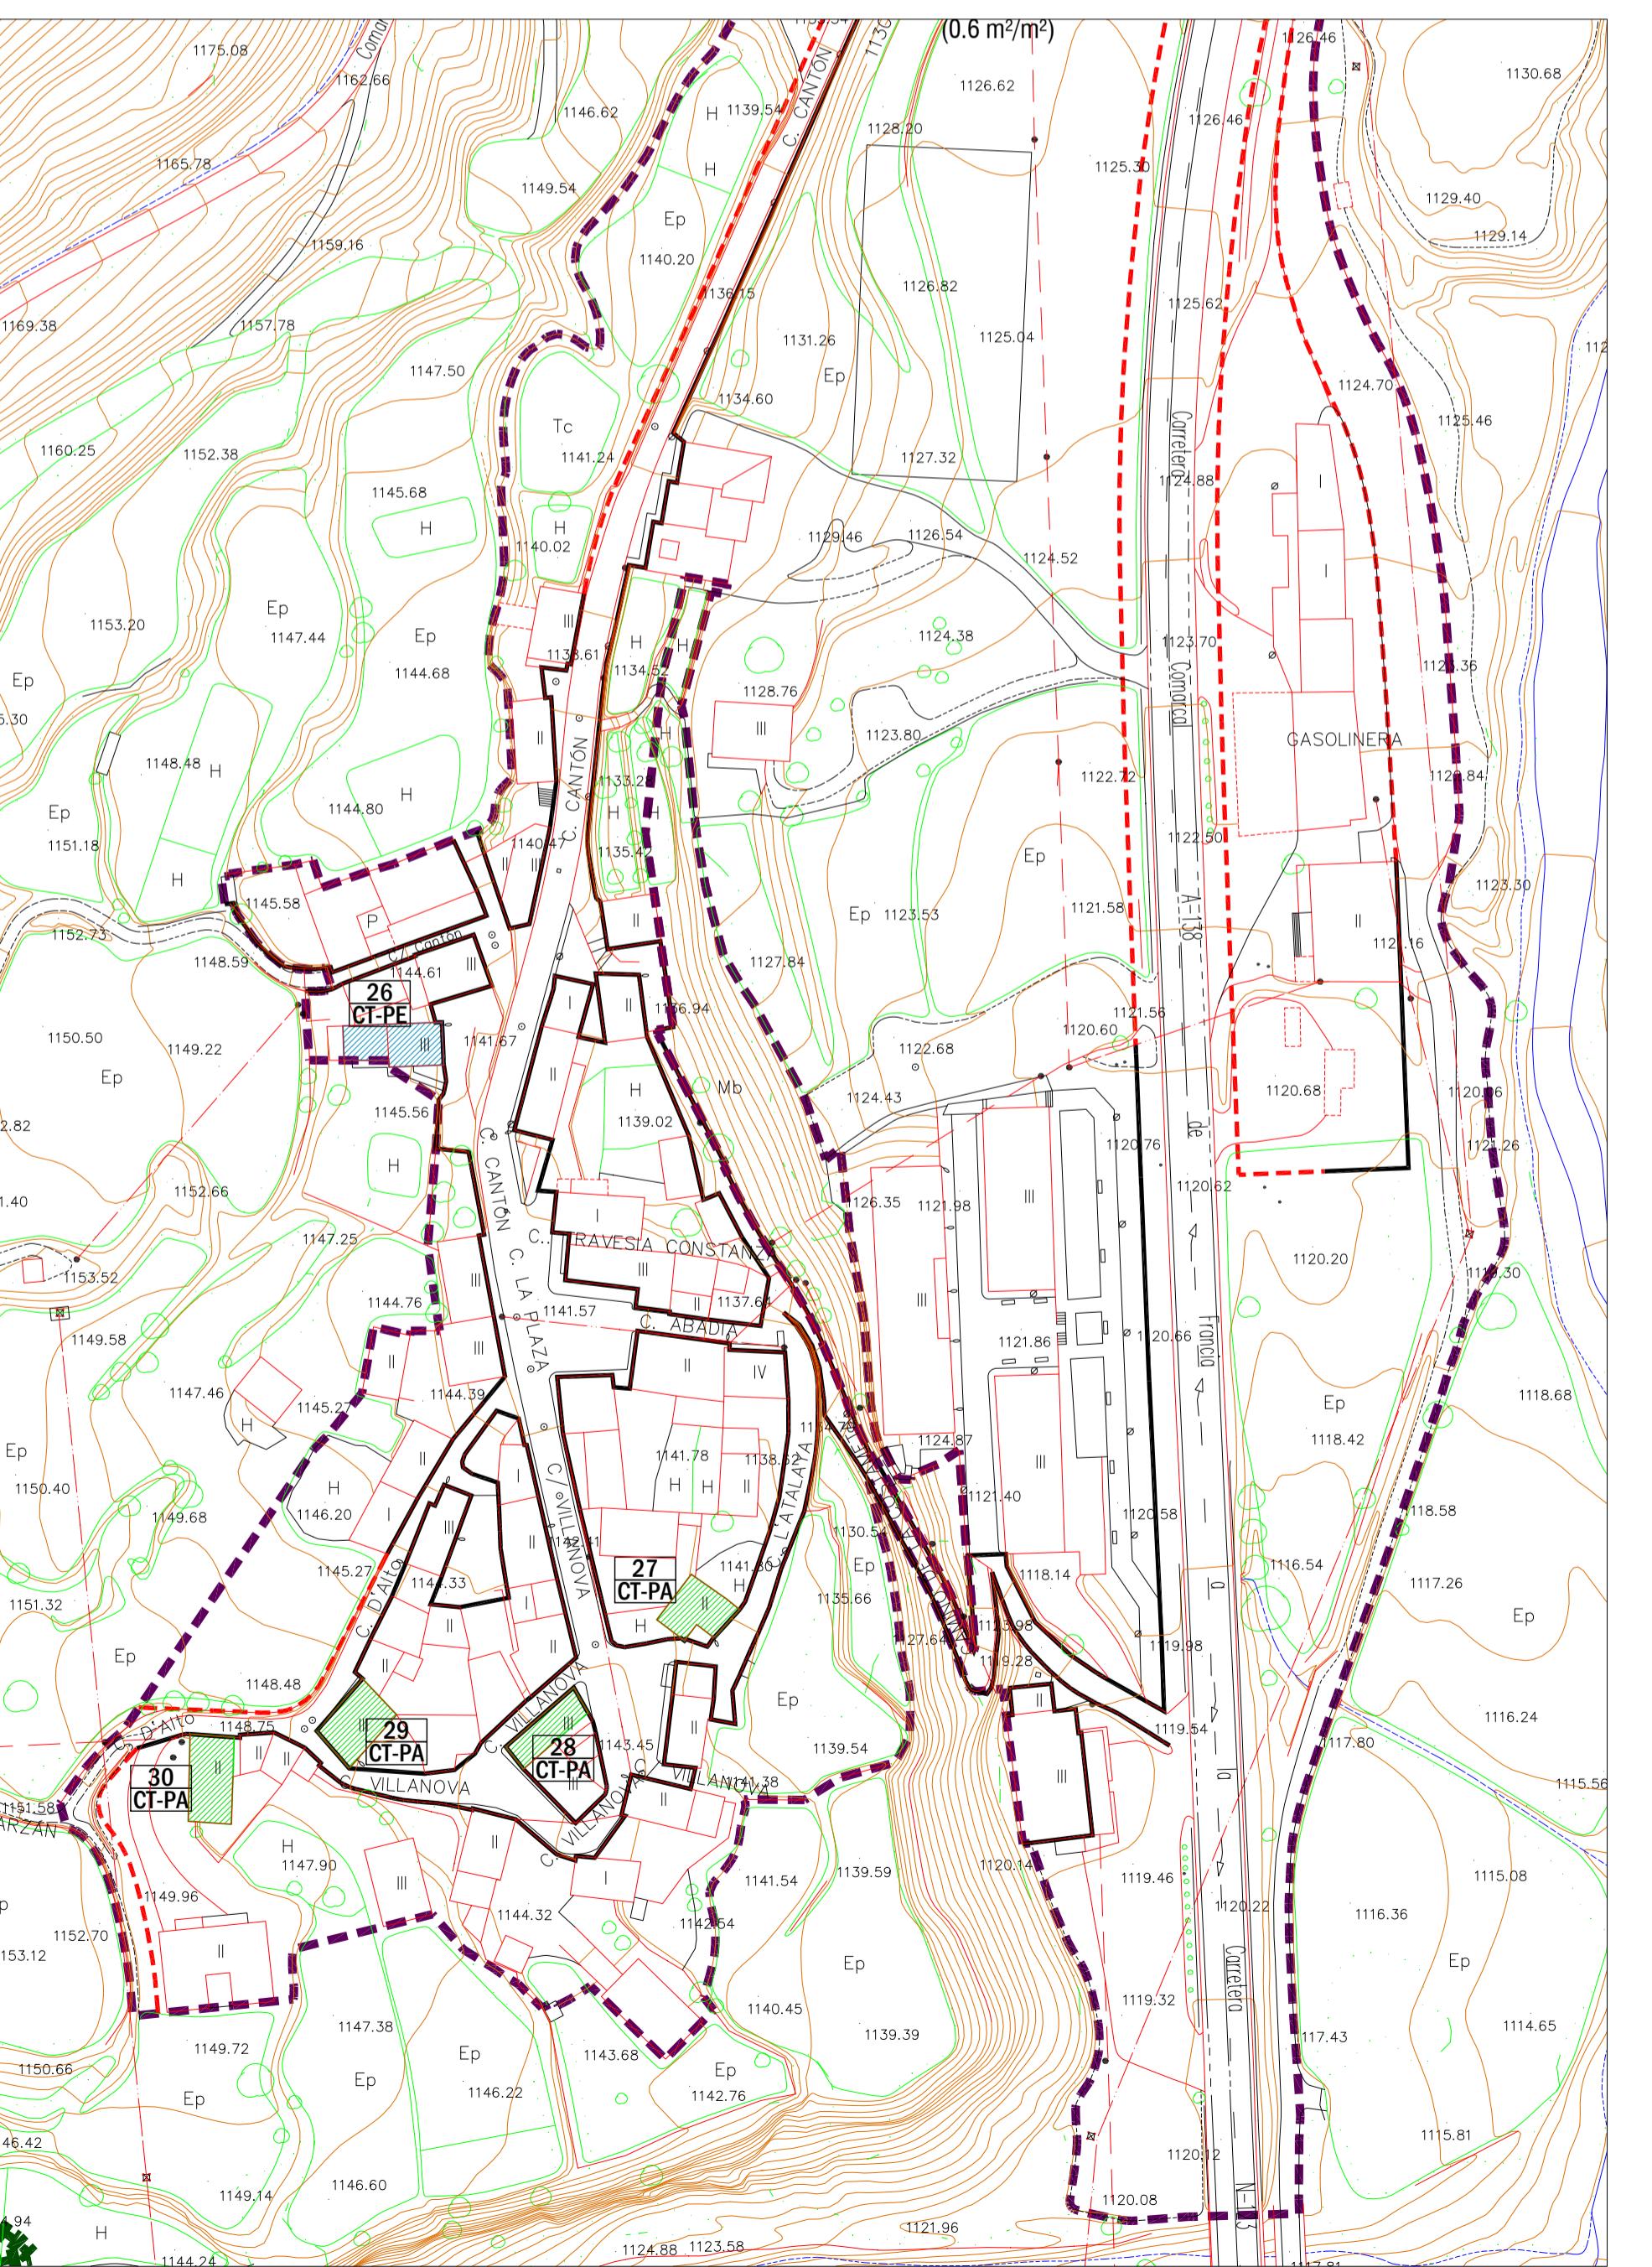

PARZAN

22057NGOUBIELSA
PLAN GENERAL DE ORDENACION URBANA
DE BIELSA
- APROBACION INICIAL -

AYUNTAMIENTO DE BIELSA
PLAZA DEL MAYOR, s/n - 22350 BIELSA (HUESCA)

NUCLEO URBANO: JAVIERRE - PARZAN - CHISAGÜES
ESPIERBA BAJO (SUR) Y LAS CORTES

PLANO DE ORDENACION
CATALOGO

PO4.2

EQUIPO REDACTOR:
J. A. LORENTE y Asociados,
arquitectura y urbanismo, S.L.P.

JOSE ANTONIO LORENTE
arquitecto
IGNACIO LORENTE RIVEROLA
arquitecto
VICTORIO ZORRAQUINO
ICC y P

JAVIER ALBISU IRIBA
geógrafo

Escala: 1/1,000

0 10 20 30 40 50m

N

septiembre 2015