

CLASIFICACION URBANISTICA

SU-C

SNU-E / ANS

SNU-E / SC

SNU-E / VP

SNU-E / CR

CALIFICACION URBANISTICA

ALINEACION EXISTENTE

ALINEACION NUEVA

RED SANEAMIENTO

RAMAL SANEAMIENTO EXISTENTE

POZO DE REGISTRO EXISTENTE

RED ABASTECIMIENTO PROYECTADA

POZO DE REGISTRO PROYECTADO

ACRONIMOS

SU-C

SNU-E/ANS

SNU-E/SC

SUELO URBANO - CONSOLIDADO

SUELO NO URBANIZABLE - ESPECIAL (AREAS NATURALES SINGULARES)

SUELO NO URBANIZABLE - ESPECIAL (SISTEMA DE COMUNICACIONES)

SNU-E/VP


SNU-E/CR

SG (ad)

SUELO NO URBANIZABLE - ESPECIAL (VIAS PECUARIAS)

SUELO NO URBANIZABLE - ESPECIAL (CAUCES PUBLICOS)

SISTEMA GENERAL (adscriito)

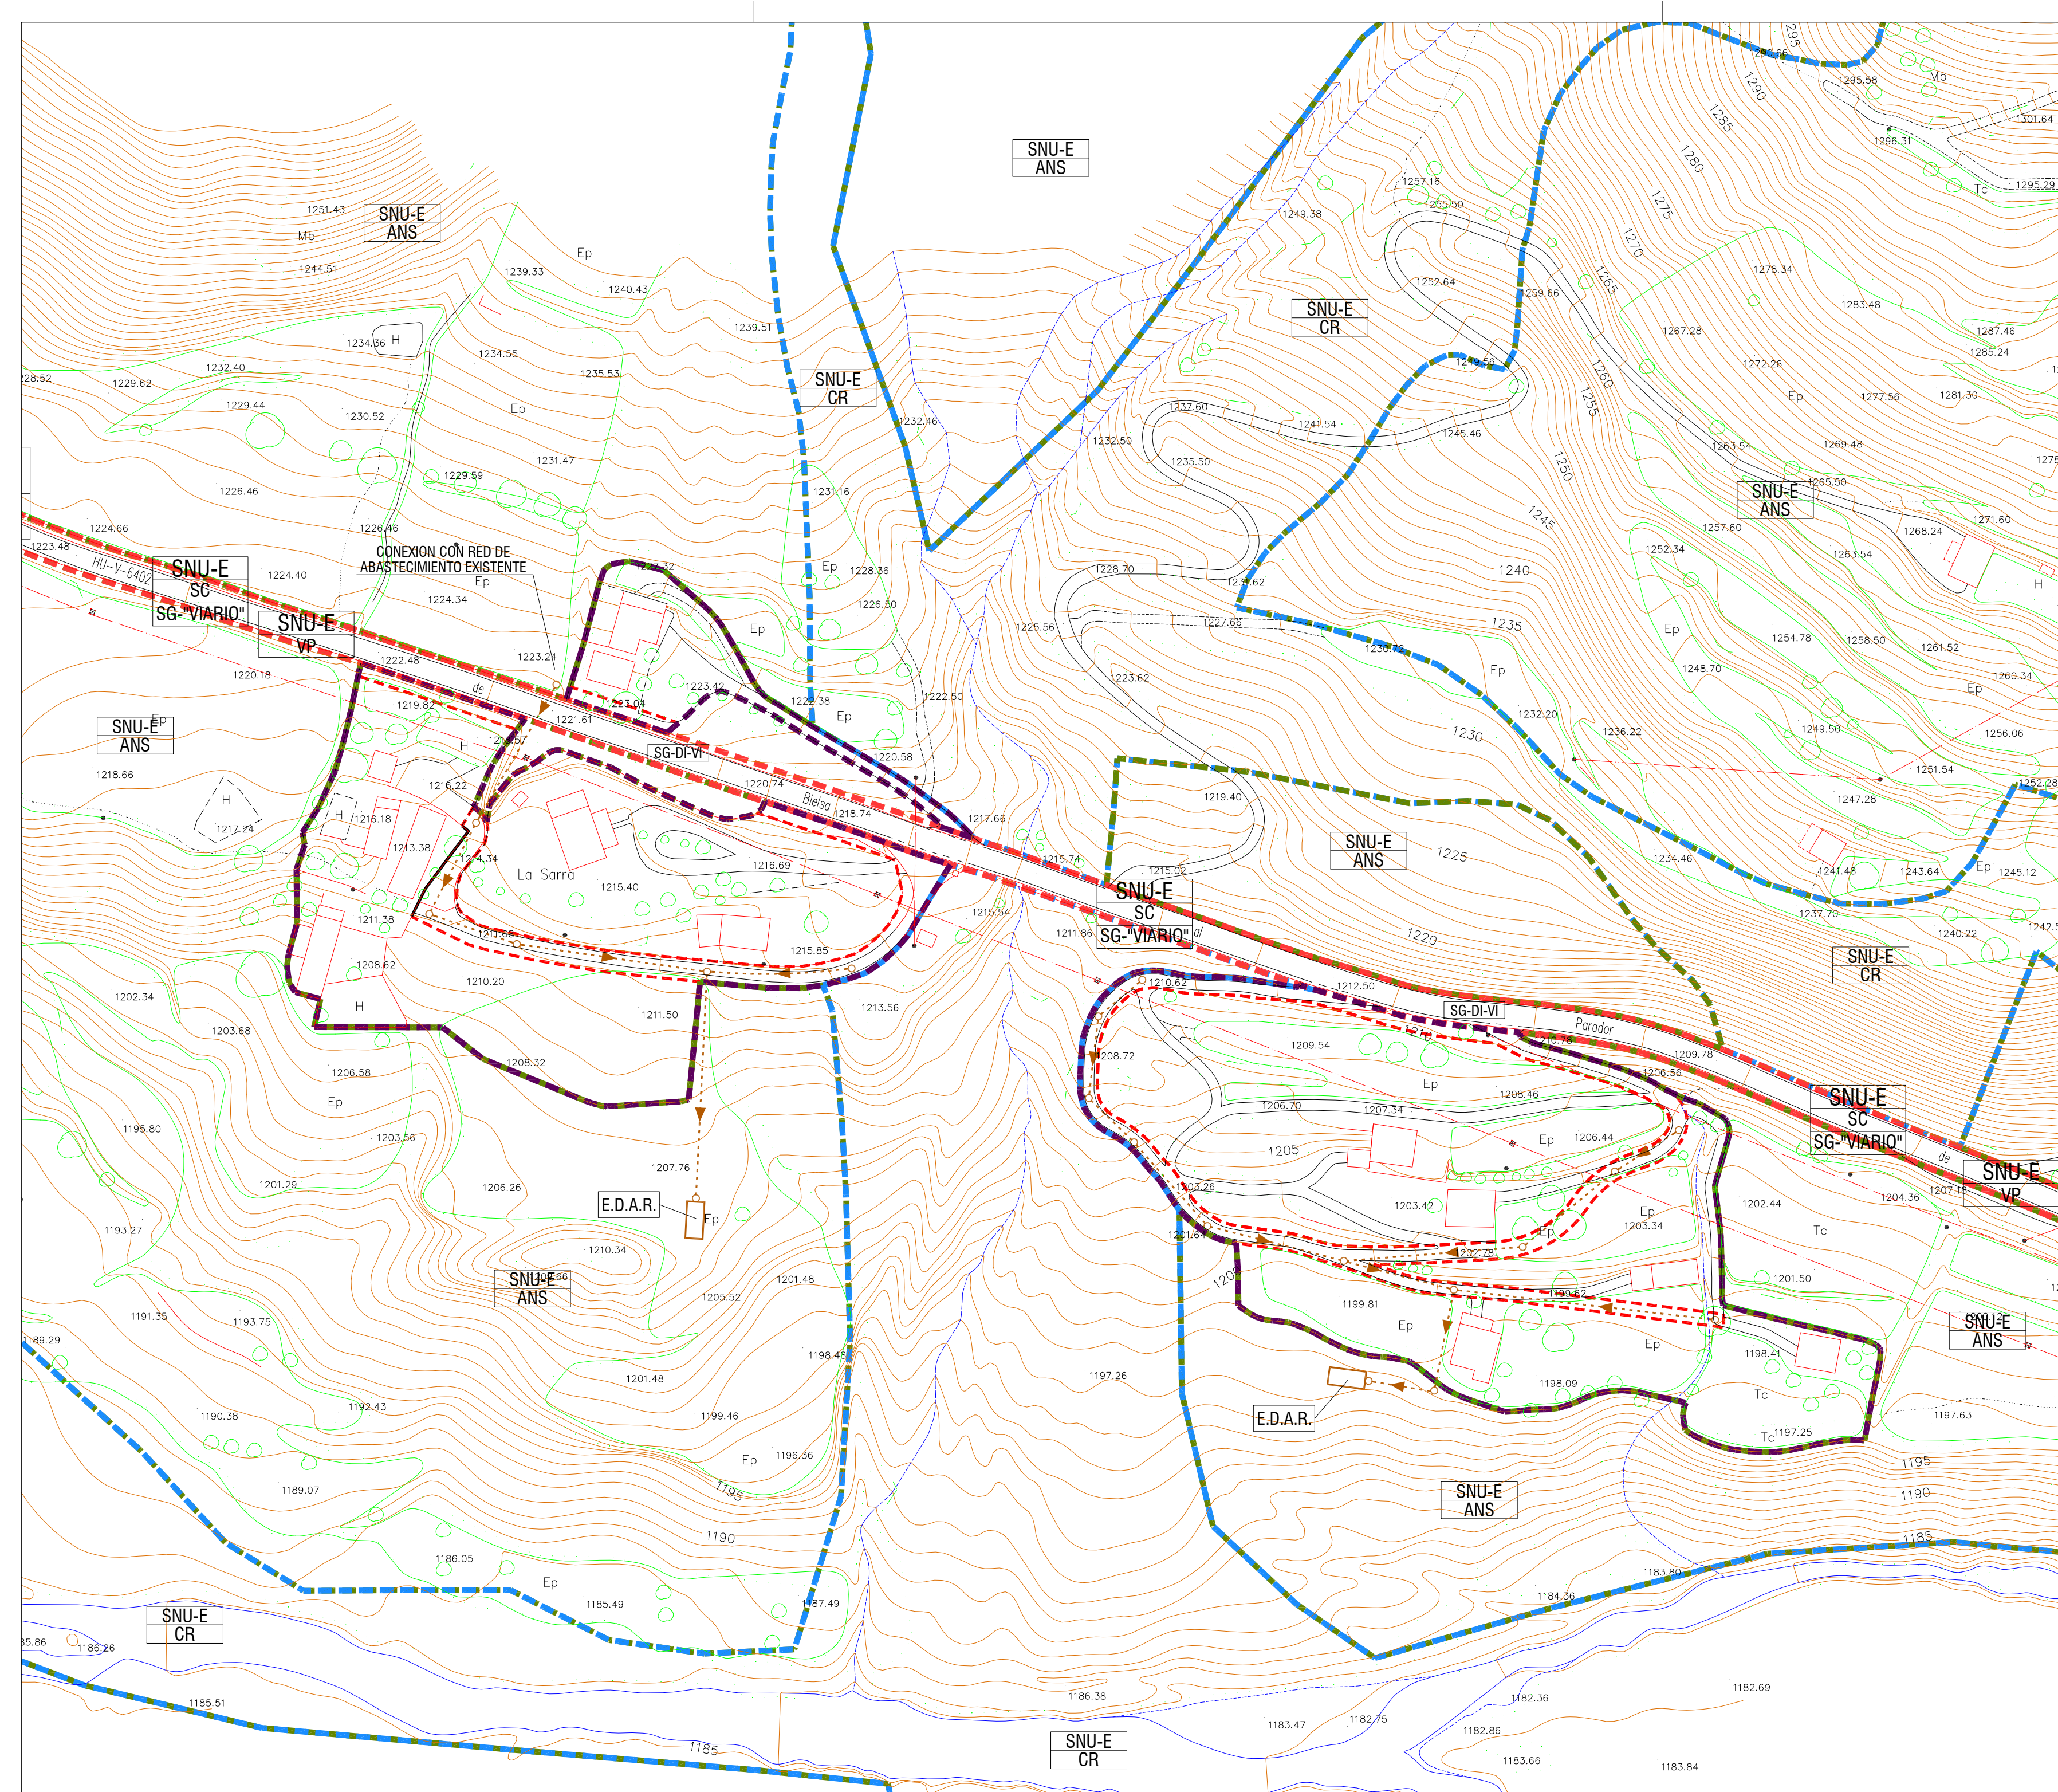

22057NPGOUBIELSA

PLAN GENERAL DE ORDENACION URBANA DE BIELSA

- APROBACION INICIAL -

AYUNTAMIENTO DE BIELSA

PLAZA DEL MAYOR, s/nº - 22350 BIELSA (HUESCA)

NUCLEO URBANO: LA SARRA

PLANO DE ORDENACION INFRAESTRUCTURAS

SANEAMIENTO EXISTENTE Y PROYECTADO

PO3.2.11

EQUIPO REDACTOR:

J.A. LORENTÉ y Asociados, arquitectura y urbanismo, S.L.P.

J.A. Lorente@gmail.com

JOSE ANTONIO LORENTE arquitecto

INIGO LORENTE RIVEROLA arquitecto

VICTORINO ZORRAQUINO ICC y P

JAVIER ALBISU IRIBE geógrafo

Escala: 1/1.000

0 10 20 30 40 50m

N

septiembre 2015