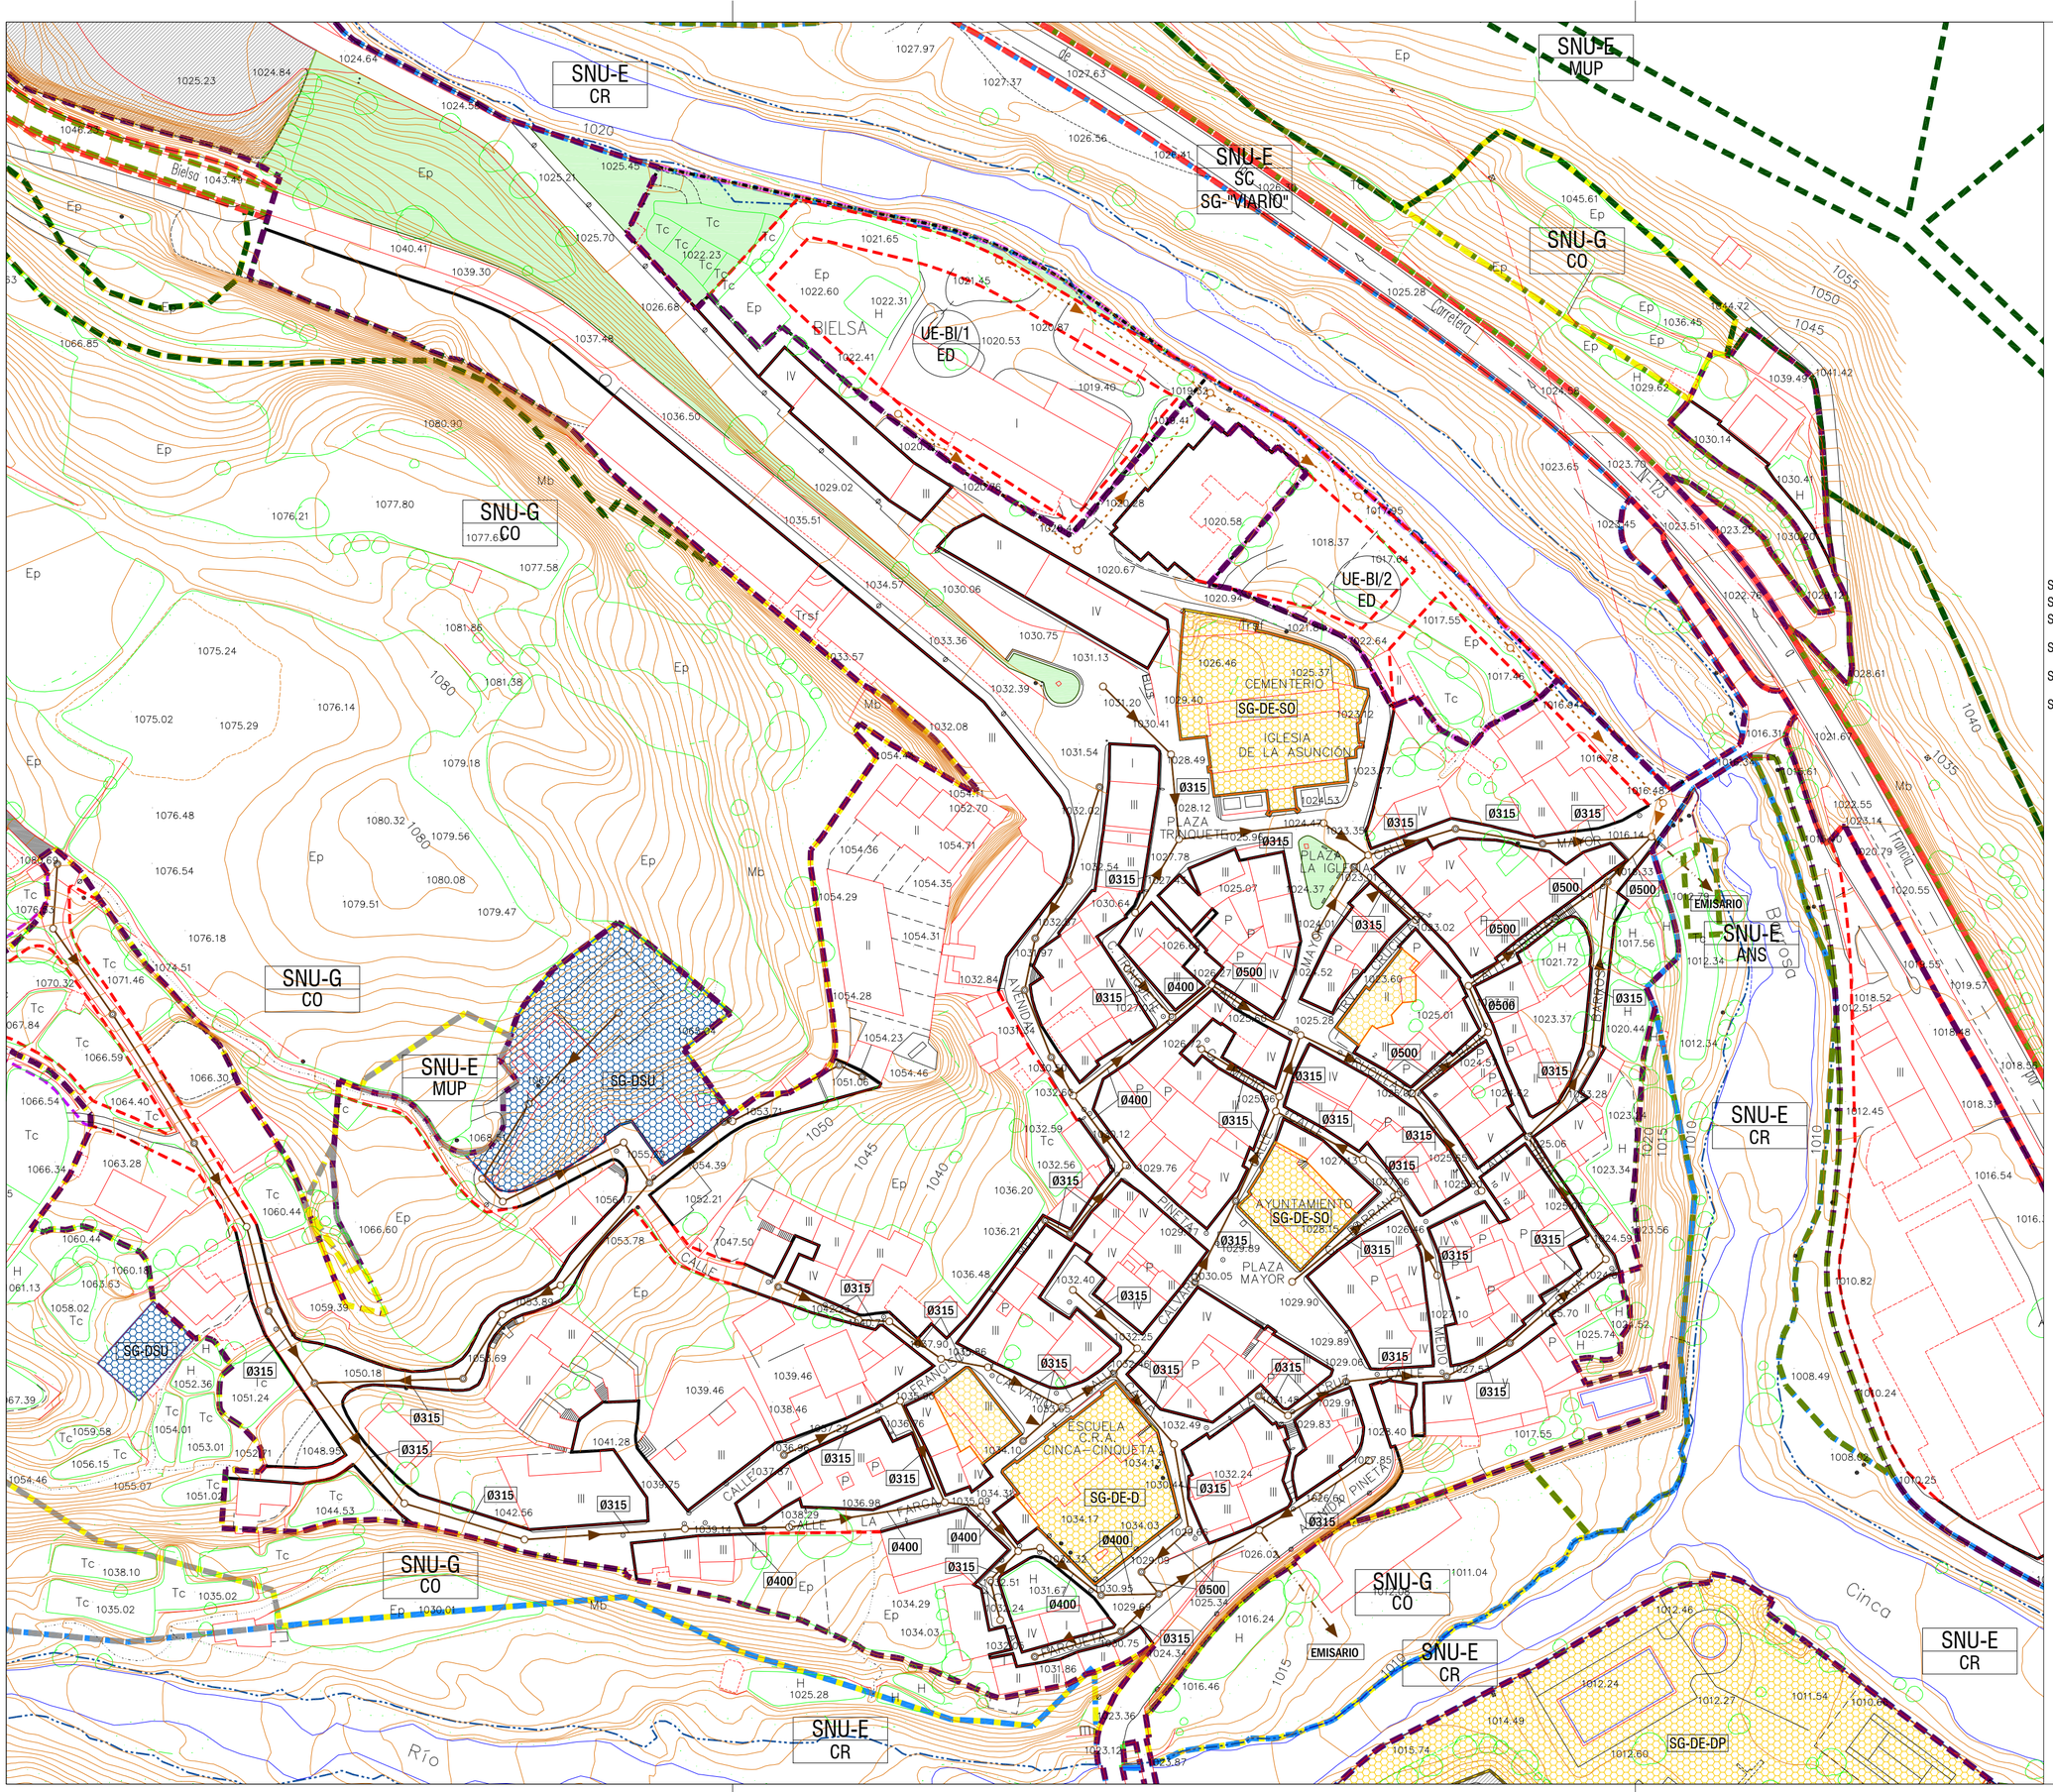

CLASIFICACION URBANISTICA

SU-C
SU-NC
SUz-ND
SNU-G / CO
SNU-E / CFAB
SNU-E / CFAR
SNU-E / ANS
SNU-E / MUP
SNU-E / SC
SNU-E / VP
SNU-E / CR

CALIFICACION URBANISTICA

ALINEACION EXISTENTE
ALINEACION NUEVA

RED SANEAMIENTO

RAMAL SANEAMIENTO EXISTENTE
POZO DE REGISTRO EXISTENTE
RED ABASTECIMIENTO PROYECTADA
POZO DE REGISTRO PROYECTADO
CONEXION CON EMISARIO

INFRAESTRUCTURAS Y EQUIPAMIENTO URBANISTICO

SG-DE
DL-DE
SG-DSU
DL-DSU
SG-DV
DL-DV
SG-DI

ACRONIMOS

SU-C	SUELO URBANO - CONSOLIDADO	SNU-E/ANS	SUELO NO URBANIZABLE - ESPECIAL (AREAS NATURALES SINGULARES)
SU-NC	SUELO URBANO - NO CONSOLIDADO	SNU-E/MUP	SUELO NO URBANIZABLE - ESPECIAL (MONTES DE UTILIDAD PUBLICA)
SUZ-ND	SUELO URBANIZABLE - NO DELIMITADO	SNU-E/SC	SUELO NO URBANIZABLE - ESPECIAL (SISTEMA DE COMUNICACIONES)
SNU-G/CO	SUELO NO URBANIZABLE - GENERICO (COMUN)	SNU-E/VP	SUELO NO URBANIZABLE - ESPECIAL (VIAS PECUARIAS)
SNU-E/CFAB	SUELO NO URBANIZABLE - ESPECIAL (CUBIERTA FORESTAL ARBOREA)	SNU-E/CR	SUELO NO URBANIZABLE - ESPECIAL (CAUCES PUBLICOS)
SNU-E/CFAR	SUELO NO URBANIZABLE - ESPECIAL (CUBIERTA FORESTAL ARBUSTIVA)	SG (ad)	SISTEMA GENERAL (adscrito)

SISTEMA GENERAL

SG-DE-SO	EQUIPAMIENTO - SOCIAL	SG-DI-AP	INFRAESTRUCTURAS - APARCAMIENTO

DOTACION LOCAL

DL-DE-D	EQUIPAMIENTO - DOCENTE	DL-DV-ZV	ESPACIOS LIBRES - ZONA VERDE
DL-DE-DP	EQUIPAMIENTO - DEPORTIVO	DL-DSU	SERVICIOS URBANOS
DL-DE-PA	EQUIPAMIENTO - POLIVALENTE		

22057NPGOUBIELSA

PLAN GENERAL DE ORDENACION URBANA DE BIELSA

- APROBACION INICIAL -

AYUNTAMIENTO DE BIELSA
PLAZA DEL MAYOR, s/nº - 22350 BIELSA (HUESCA)

NUCLEO URBANO: BIELSA (NORTE)
PLANO DE ORDENACION
INFRAESTRUCTURAS
SANEAMIENTO EXISTENTE
Y PROYECTADO

PO3.2.1a

EQUIPO REDACTOR:
J.A. LORENTE y Asociados, arquitectura y urbanismo, S.L.P.
j.a. lorente@gmail.com

JOSE ANTONIO LORENTE
arquitecto

IÑIGO LORENTE RIVEROLA
arquitecto

VICTORINO ZORRAQUINO
ICC y P

JAVIER ALBISU IRIBE
geógrafo

Escala: 1/1.000
0 10 20 30 40 50m

N

septiembre 2015