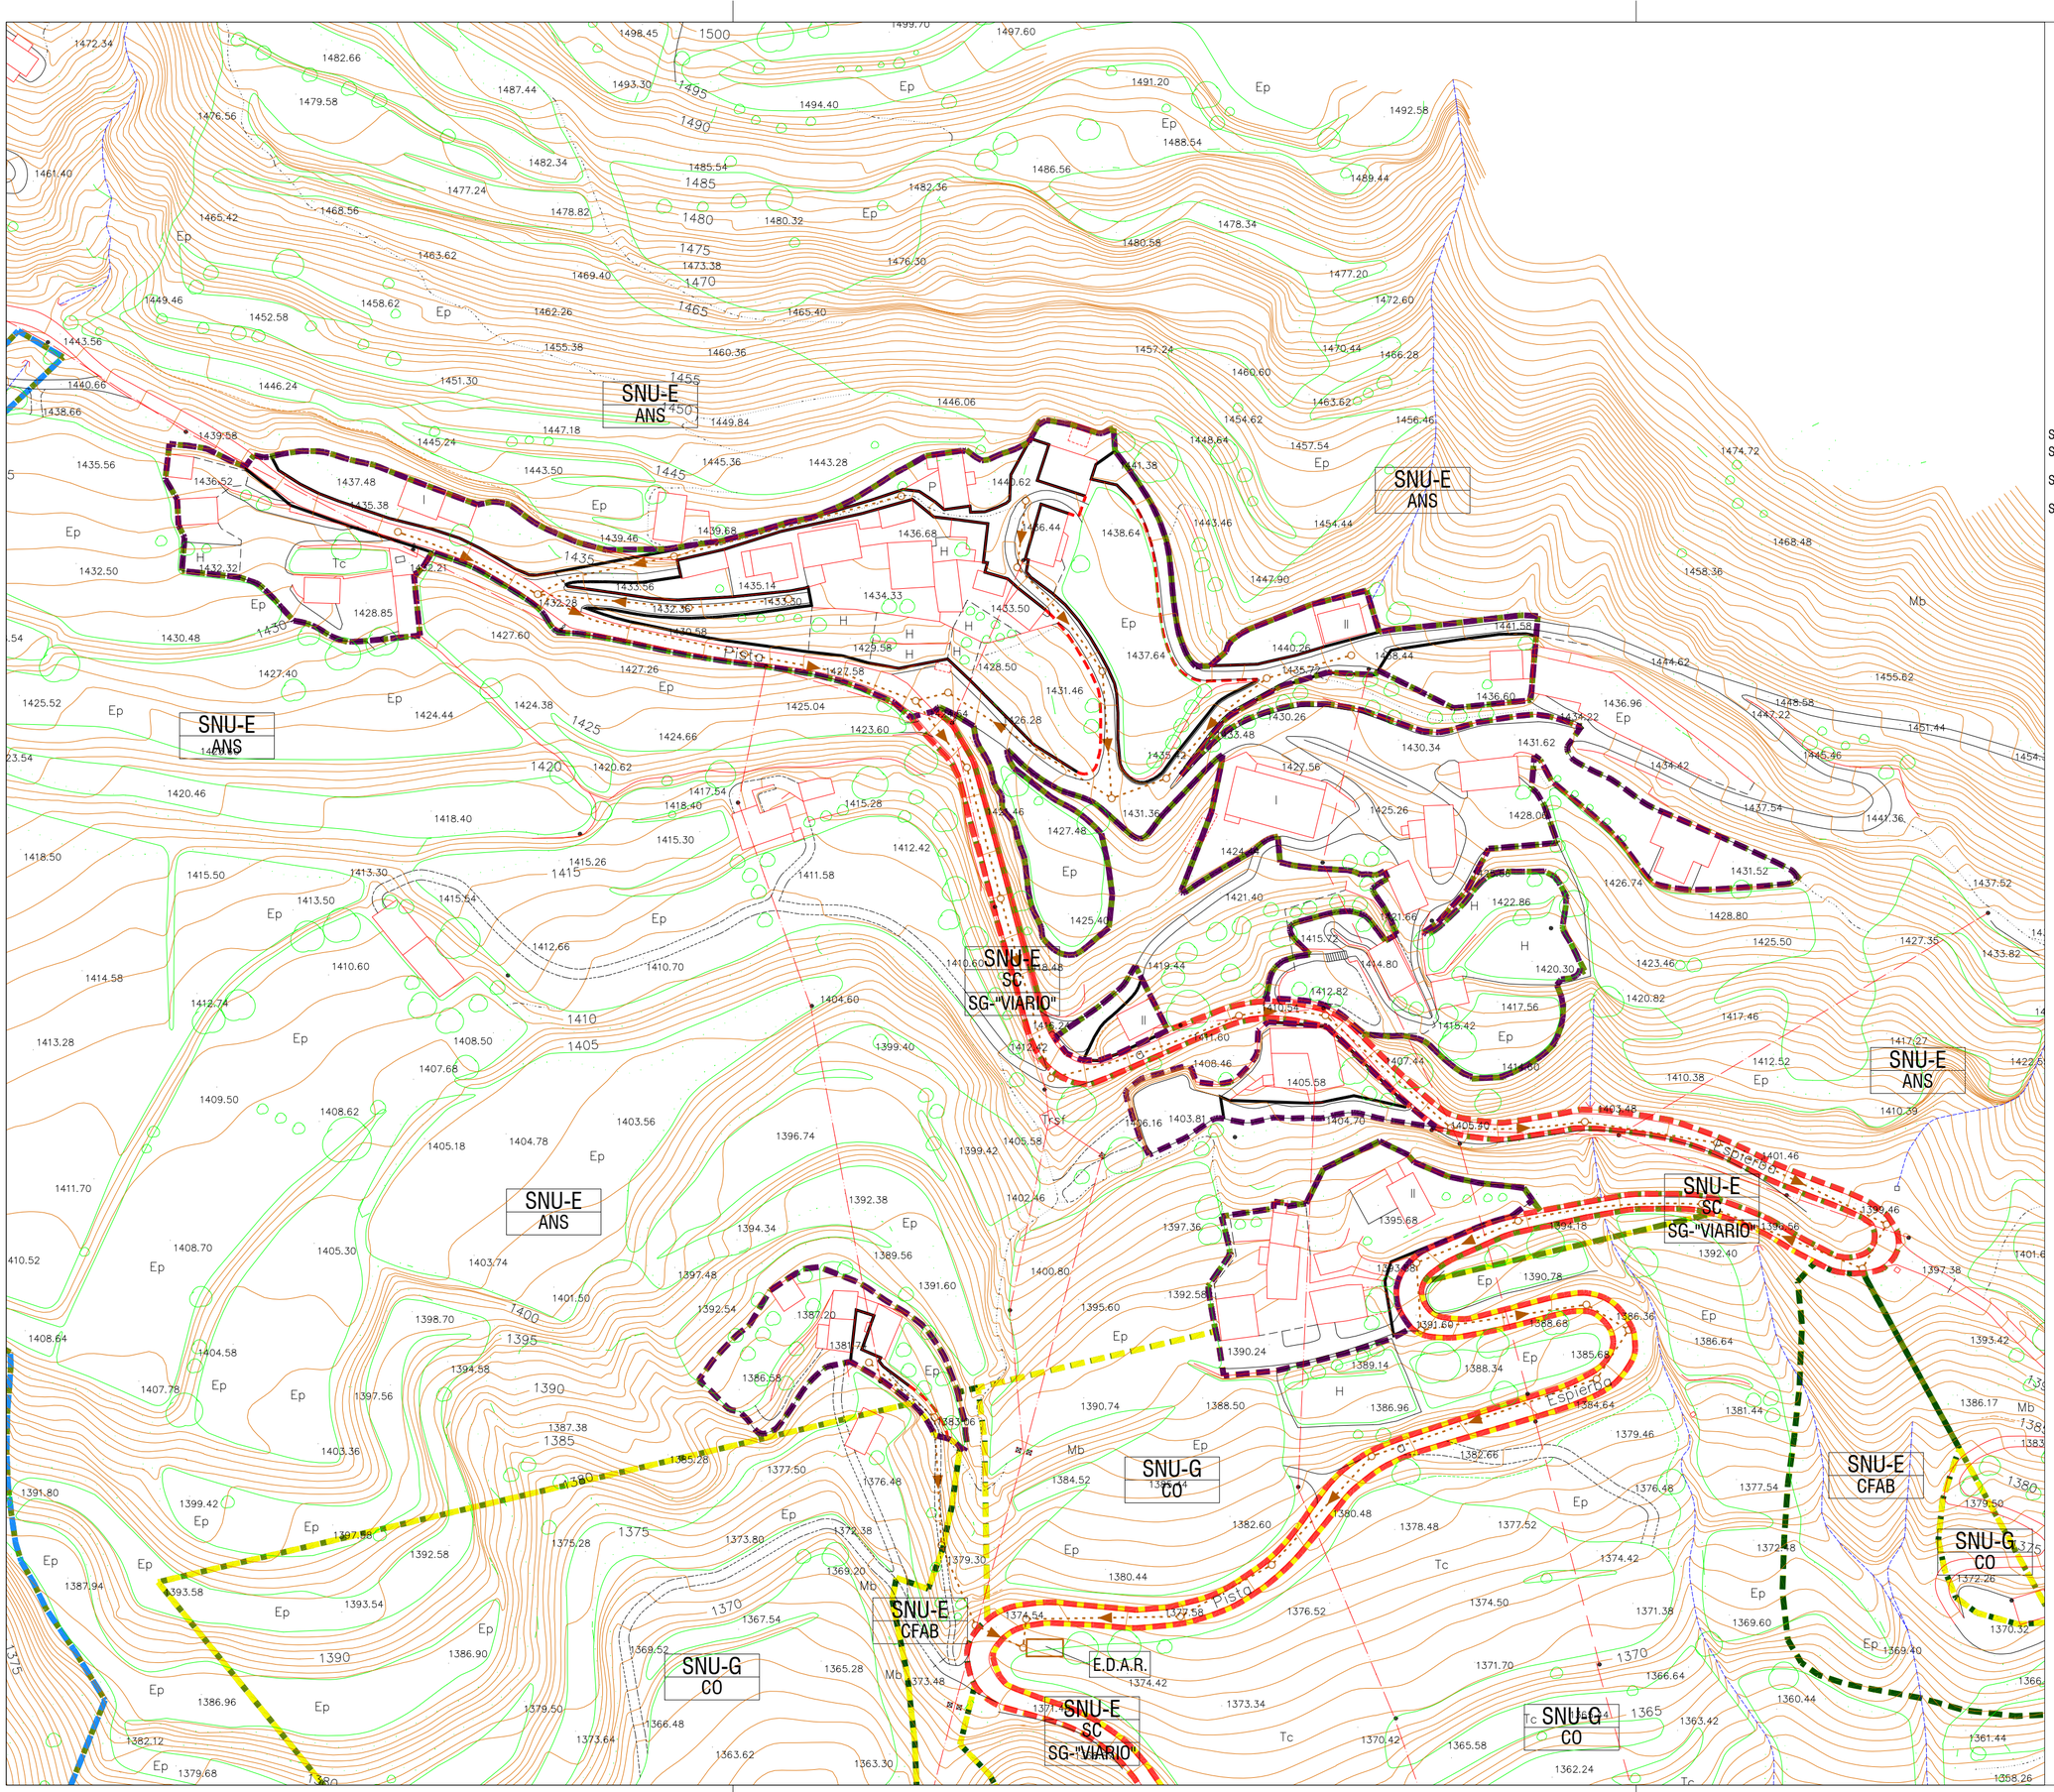

CLASIFICACION URBANISTICA

- SU-C
- SNU-G / CO
- SNU-E / SC
- SNU-E / CFAB
- SNU-E / CR
- SNU-E / ANS

CALIFICACION URBANISTICA

- ALINEACION EXISTENTE
- ALINEACION NUEVA

RED SANEAMIENTO

- RAMAL SANEAMIENTO EXISTENTE
- POZO DE REGISTRO EXISTENTE
- RED ABASTECIMIENTO PROYECTADA
- POZO DE REGISTRO PROYECTADO

ACRONIMOS

SU-C	SUELO URBANO - CONSOLIDADO	SNU-E/SC	SUELO NO URBANIZABLE - ESPECIAL (SISTEMA DE COMUNICACIONES)
SNU-G/CO	SUELO NO URBANIZABLE - GENERICO (COMUN)	SNU-E/CR	SUELO NO URBANIZABLE - ESPECIAL (CAUCES PUBLICOS)
SNU-E/CFAB	SUELO NO URBANIZABLE - ESPECIAL (CUBIERTA FORESTAL ARBOREA)	SG (ad)	SISTEMA GENERAL (adscrito)
SNU-E/ANS	SUELO NO URBANIZABLE - ESPECIAL (AREAS NATURALES SINGULARES)		

22057NPGOUBIELSA

PLAN GENERAL DE ORDENACION URBANA DE BIELSA

- APROBACION INICIAL -

AYUNTAMIENTO DE BIELSA
PLAZA DEL MAYOR, s/nº - 22350 BIELSA (HUESCA)

NUCLEO URBANO: ESPIERBA ALTO (NORTE)
PLANO DE ORDENACION
INFRAESTRUCTURAS
SANEAMIENTO EXISTENTE Y PROYECTADO

PO3.2.6

EQUIPO REDACTOR:
J.A. LORENTE y Asociados, arquitectura y urbanismo, S.L.P.
j.a. lorente@gmail.com

JOSE ANTONIO LORENTE
arquitecto

IÑIGO LORENTE RIVEROLA
arquitecto

VICTORINO ZORRAQUINO
ICC y P

JAVIER ALBISU IRIBE
geógrafo

Escala: 1/1.000
0 10 20 30 40 50m

N

septiembre 2015