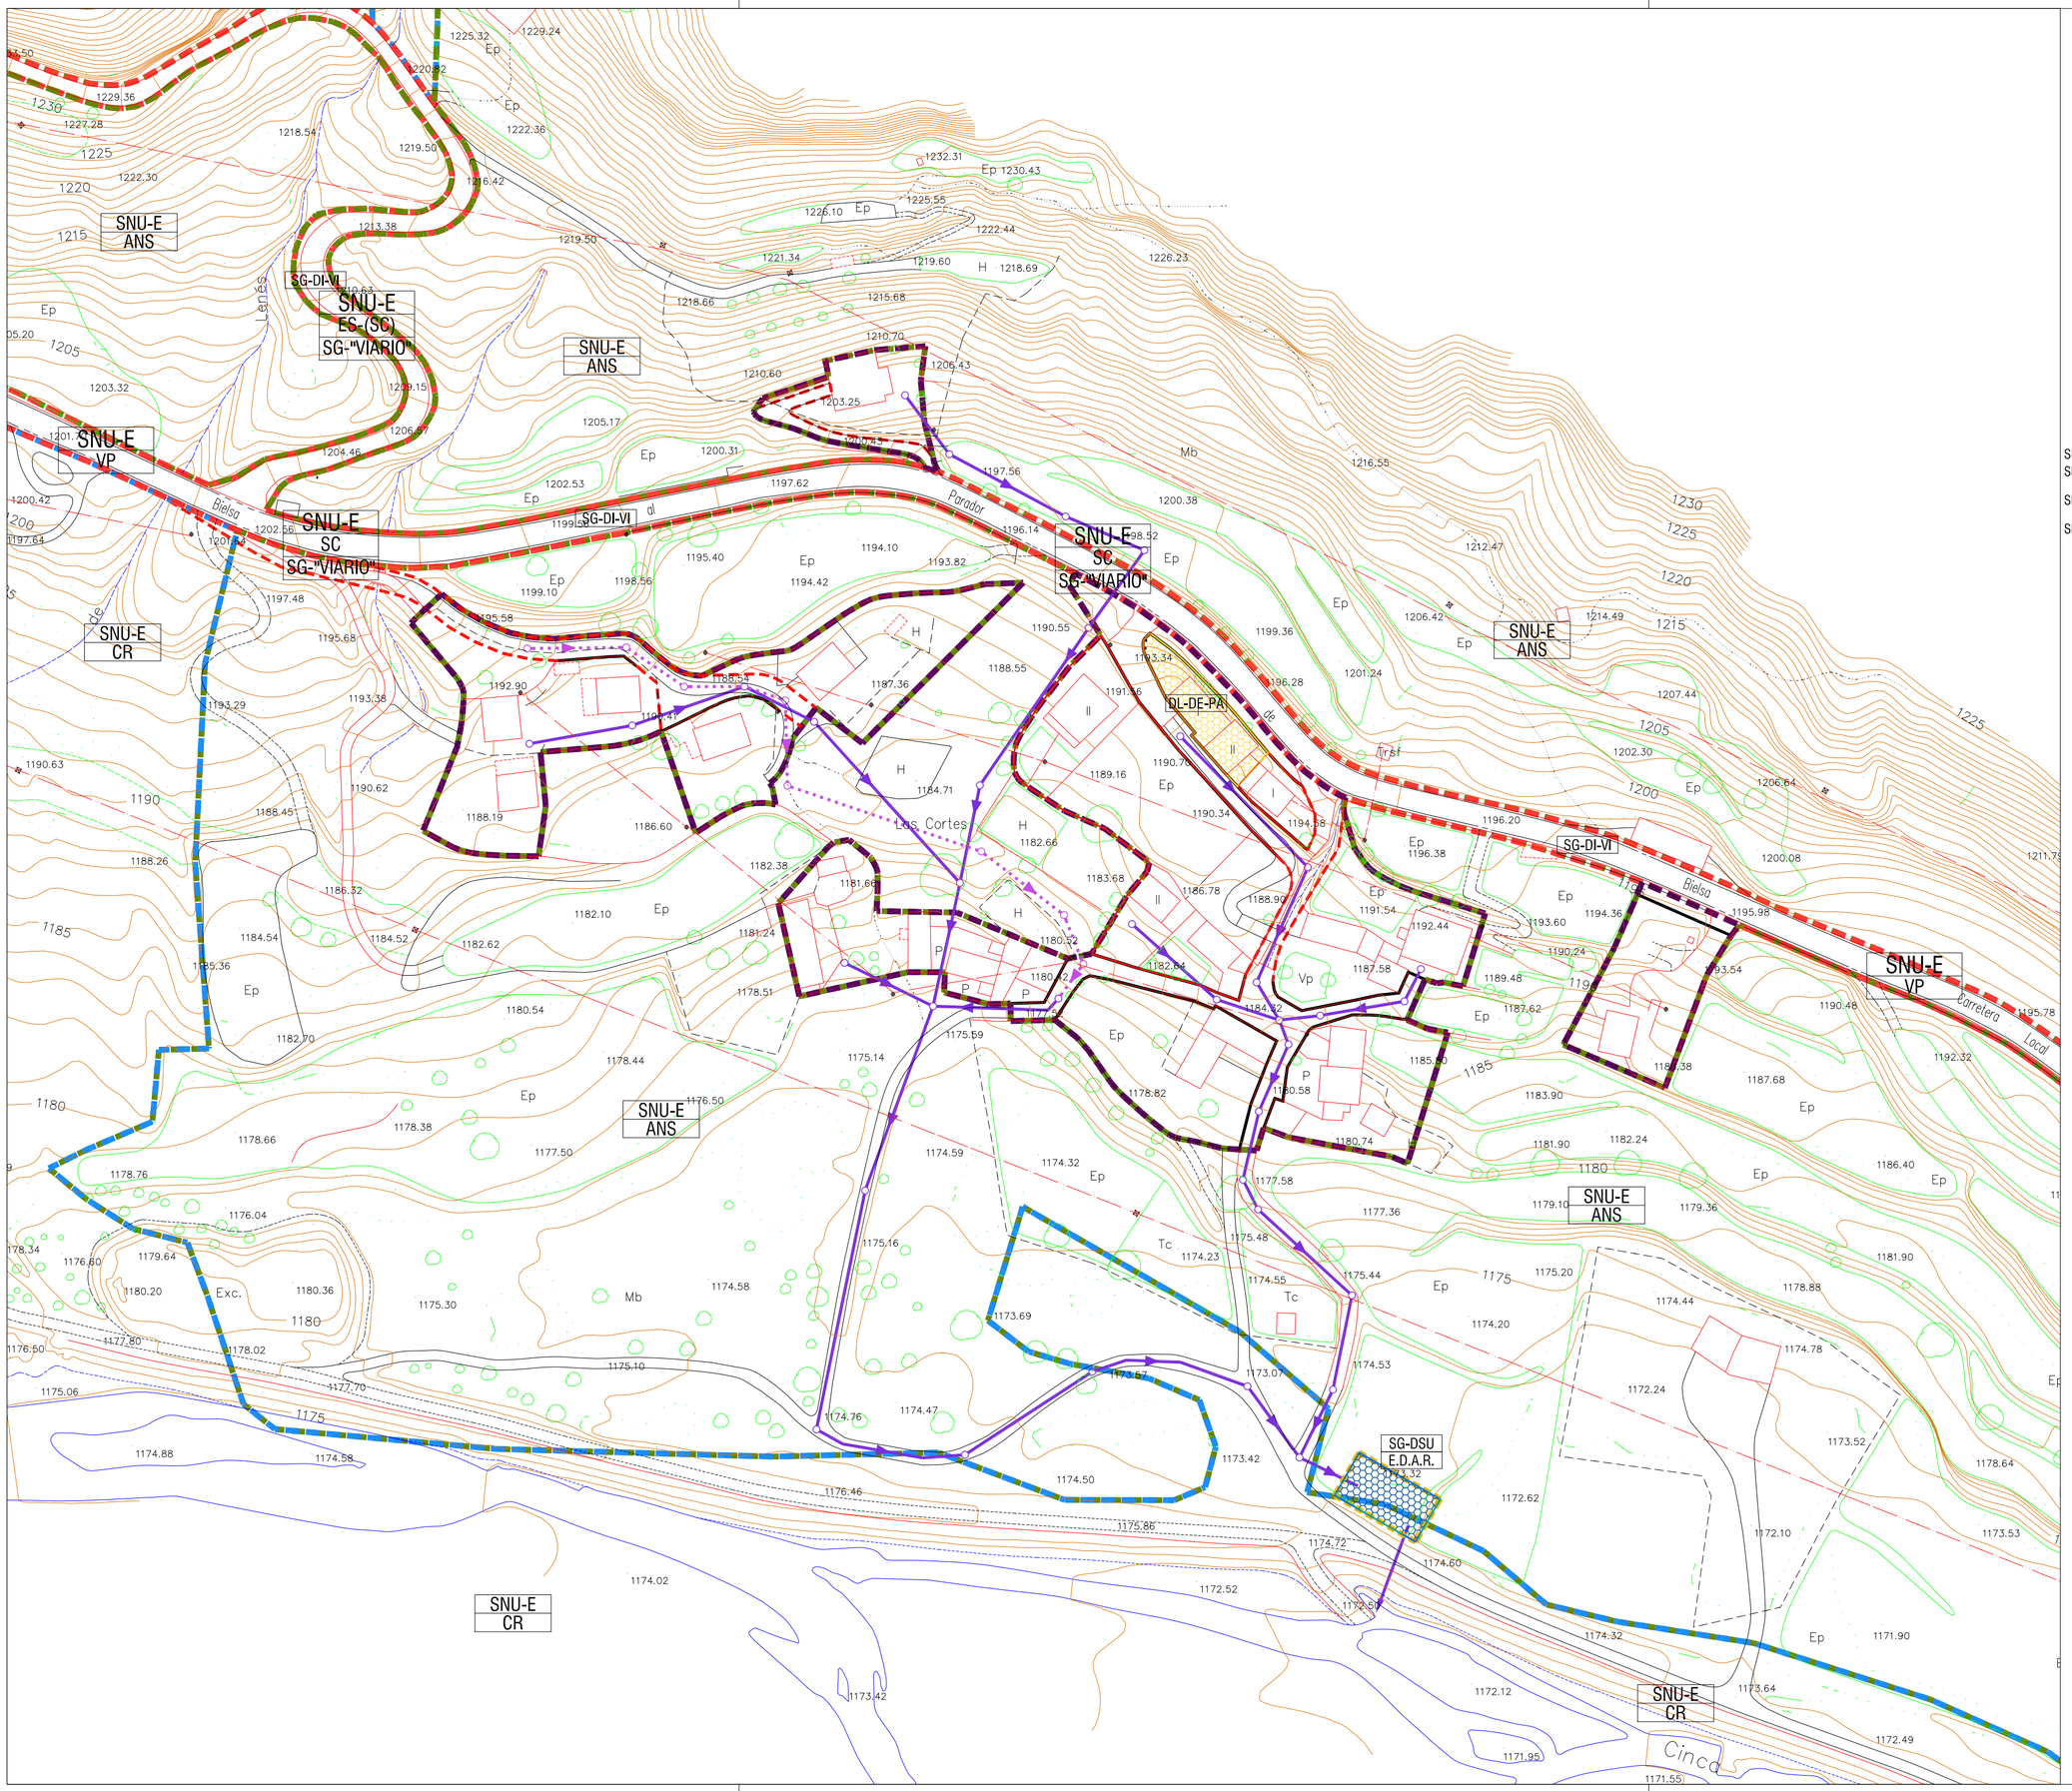


## CLASIFICACION URBANISTICA

- SU-C
- SNU / SG
- SNU-E / SC
- SNU-E / ANS
- SNU-E / VP
- SNU-E / CR

## CALIFICACION URBANISTICA

- ALINEACION EXISTENTE
- ALINEACION NUEVA

## EQUIPAMIENTO URBANISTICO

- SG-DSU
- DL-DE

## RED SANEAMIENTO

- RAMAL SANEAMIENTO EXISTENTE
- POZO DE REGISTRO EXISTENTE
- RED ABASTECIMIENTO PROYECTADA
- POZO DE REGISTRO PROYECTADO

## ACRONIMOS

| | | | |
|---|---|---|---|
| SU-C | SUELO URBANO - CONSOLIDADO | SNU-E/VP | SUELO NO URBANIZABLE - ESPECIAL (VIAS PECUARIAS) |
| SNU/SG | SUELO NO URBANIZABLE (SISTEMA GENERAL) | SNU-E/CR | SUELO NO URBANIZABLE - ESPECIAL (CAUCES PUBLICOS) |
| SNU-E/ANS | SUELO NO URBANIZABLE - ESPECIAL (AREAS NATURALES SINGULARES) | SG (ad) | SISTEMA GENERAL (adscrito) |
| SNU-E/SC | SUELO NO URBANIZABLE - ESPECIAL (SISTEMA DE COMUNICACIONES) | | |

22057ADNPGOUBIELSA

# PLAN GENERAL DE ORDENACION URBANA DE BIELSA

- APROBACION DEFINITIVA -

AYUNTAMIENTO DE BIELSA
PLAZA DEL MAYOR, s/nº - 22350 BIELSA (HUESCA)

NUCLEO URBANO: LAS CORTES
PLANO DE ORDENACION
INFRAESTRUCTURAS
SANEAMIENTO EXISTENTE Y PROYECTADO

**PO3.2.9**

EQUIPO REDACTOR:
J.A. LORENTE y Asociados, arquitectura y urbanismo, S.L.P.
ja.lorente@gmail.com

JOSE ANTONIO LORENTE
arquitecto

IÑIGO LORENTE RIVEROLA
arquitecto

Escala: 1/1.000
0 10 20 30 40 50m

N

junio 2021